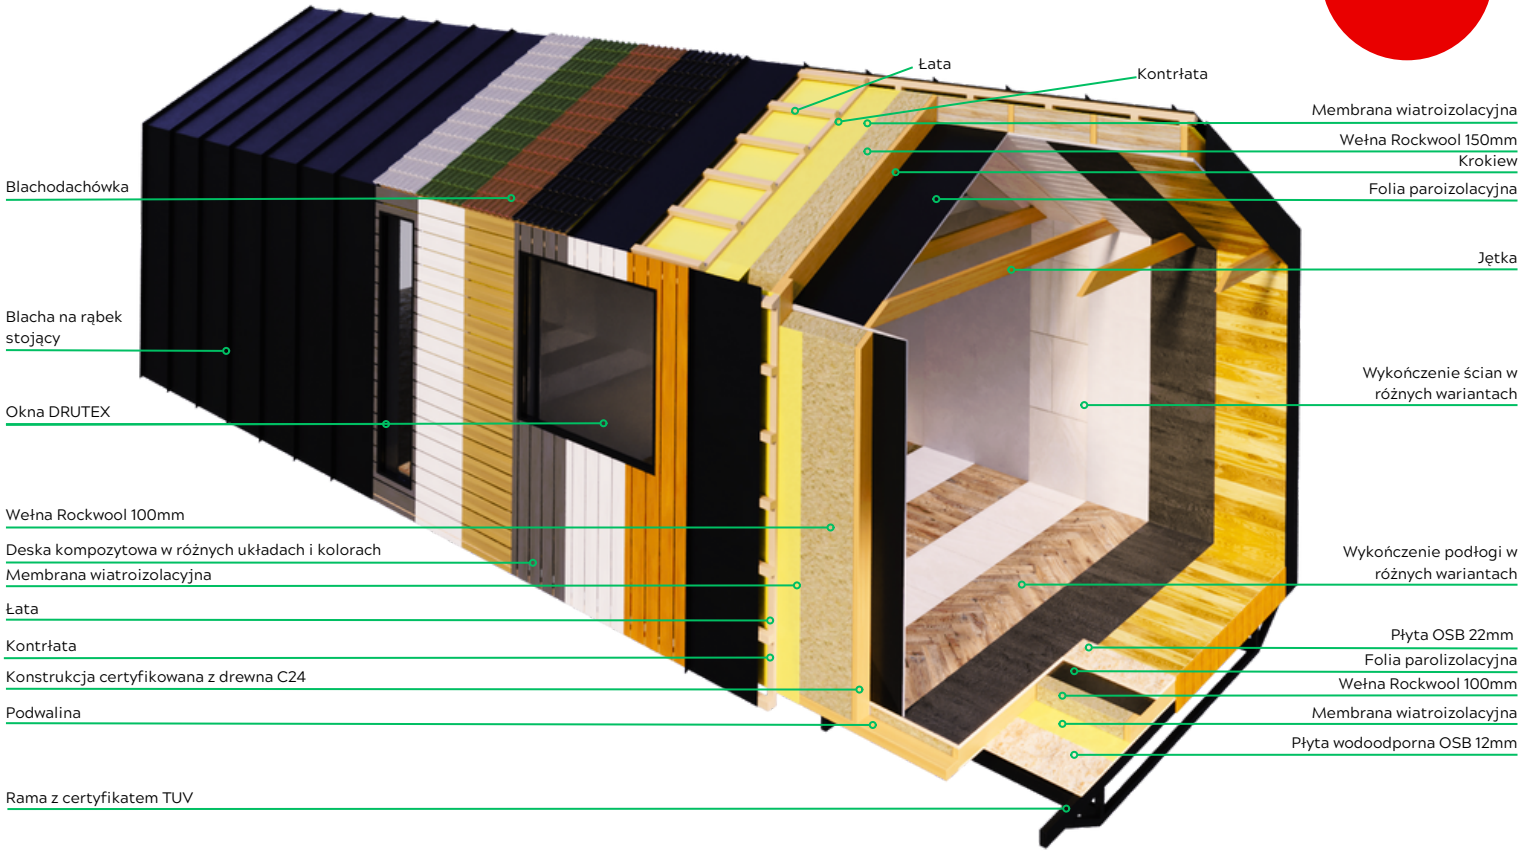PRZEKRÓJ DOMU